



ΛΙΠΟΠΑΓΙΔΑ - ΑΜΜΟΠΑΓΙΔΑ ΠΕΤΡΕΛΑΙΟΕΙΔΩΝ Σ.Α.Λ.Α.

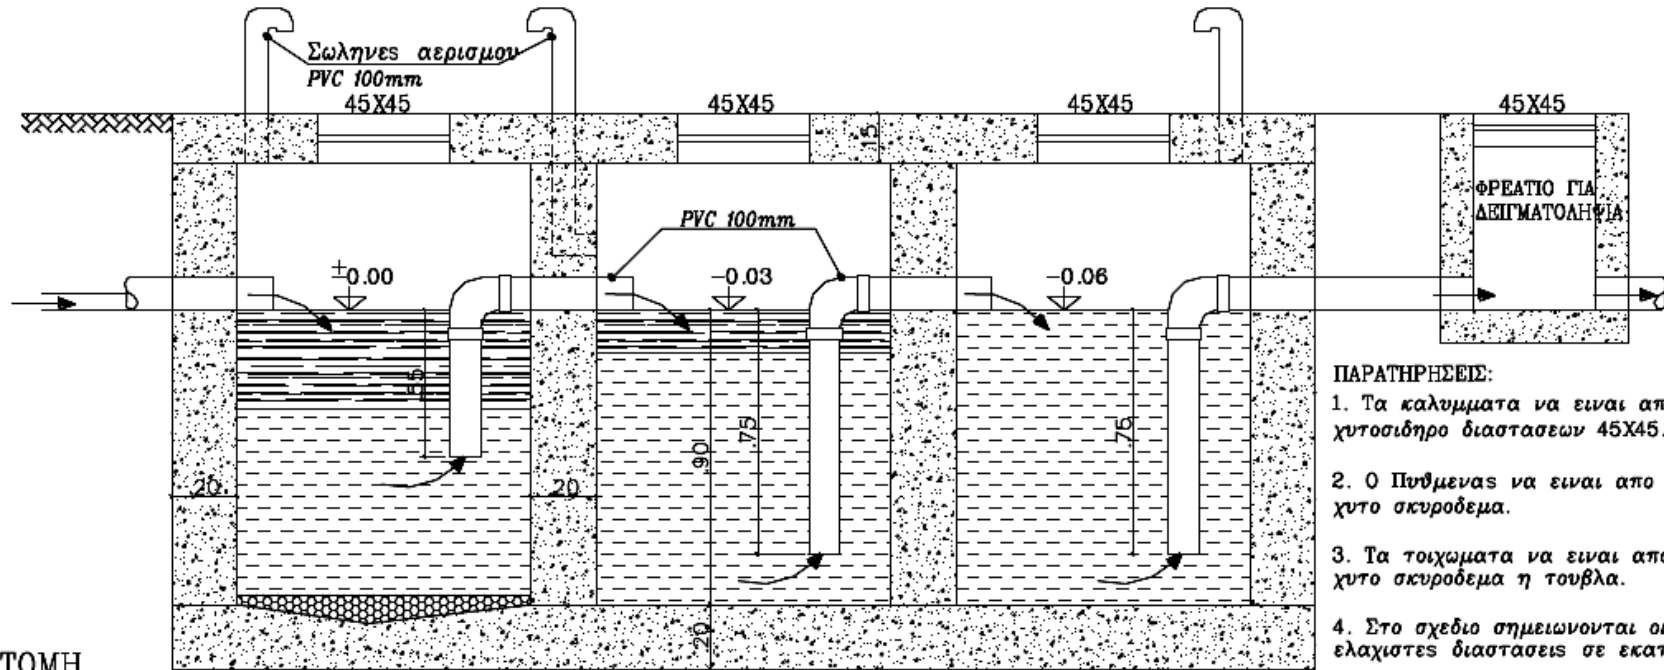

ΠΑΡΑΤΗΡΗΣΕΙΣ:

1. Τα καλύμματα να είναι απο χυτοσιδηρο διαστασεων 45X45.
2. Ο Πυθμενας να είναι απο χυτο σκυροδεμα.
3. Τα τοιχωματα να είναι απο χυτο σκυροδεμα η τουβλα.
4. Στο σχεδιο σημειωνονται οι ελαχιστες διαστασεις σε εκατοστα.

ΤΟΜΗ
ΚΑ. 120

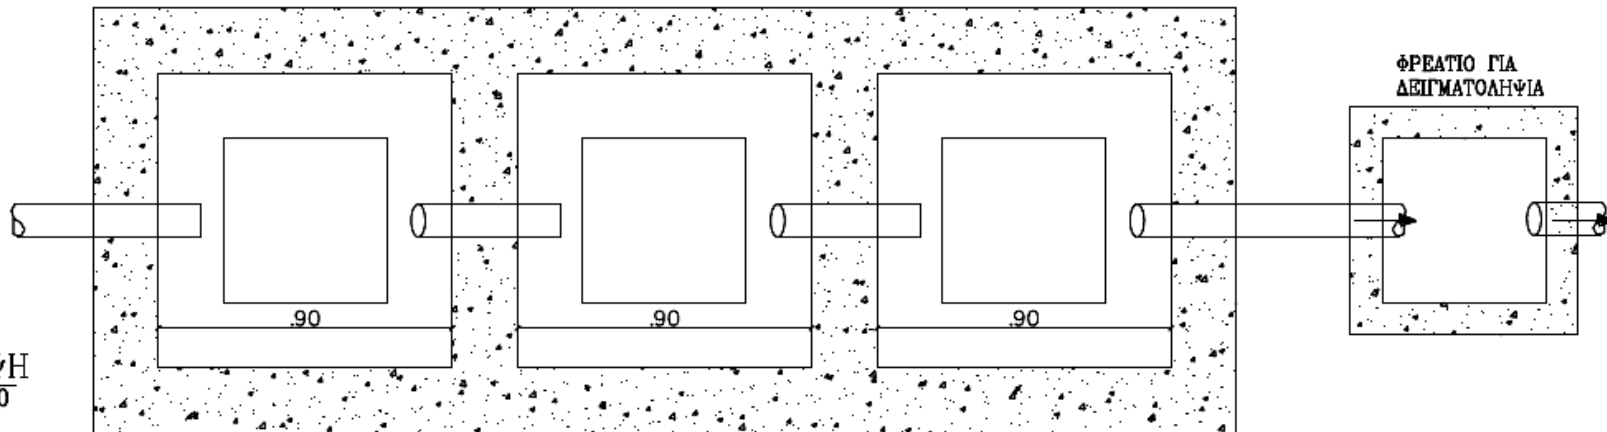

ΚΑΤΟΨΗ
ΚΑ. 120